




Генеральный план и правила землепользования и застройки сельского поселения Боровской сельсовет Усманского муниципального района Липецкой области Российской Федерации

Карта функционального зонирования, транспортной инфраструктуры и планируемого размещения объектов федерального, регионального и местного значения на территории населенного пункта. с. Боровое

Экспликация

1. Администрация (сущ.)
2. Магазин (сущ.)
3. Почта (сущ.)
4. Покровская церковь (сущ.)
5. Дом культуры (сущ.)
6. Спортплощадка (сущ.)
7. Школа (сущ.)
8. Пожарный пост (сущ.)
9. Детский сад в здании школы (сущ.)
10. Спортзал (проект.)
11. Спортплощадка (проект.)
12. Кафе на 25 мест (проект.)
13. Баня (проект.)
14. Отделение сбербанка (проект.)
15. Детский сад (проект.)
16. ФАП (проект.)
17. Аптека (проект.)
18. Магазин смешанных товаров (проект.)
19. Парикмахерская (проект.)

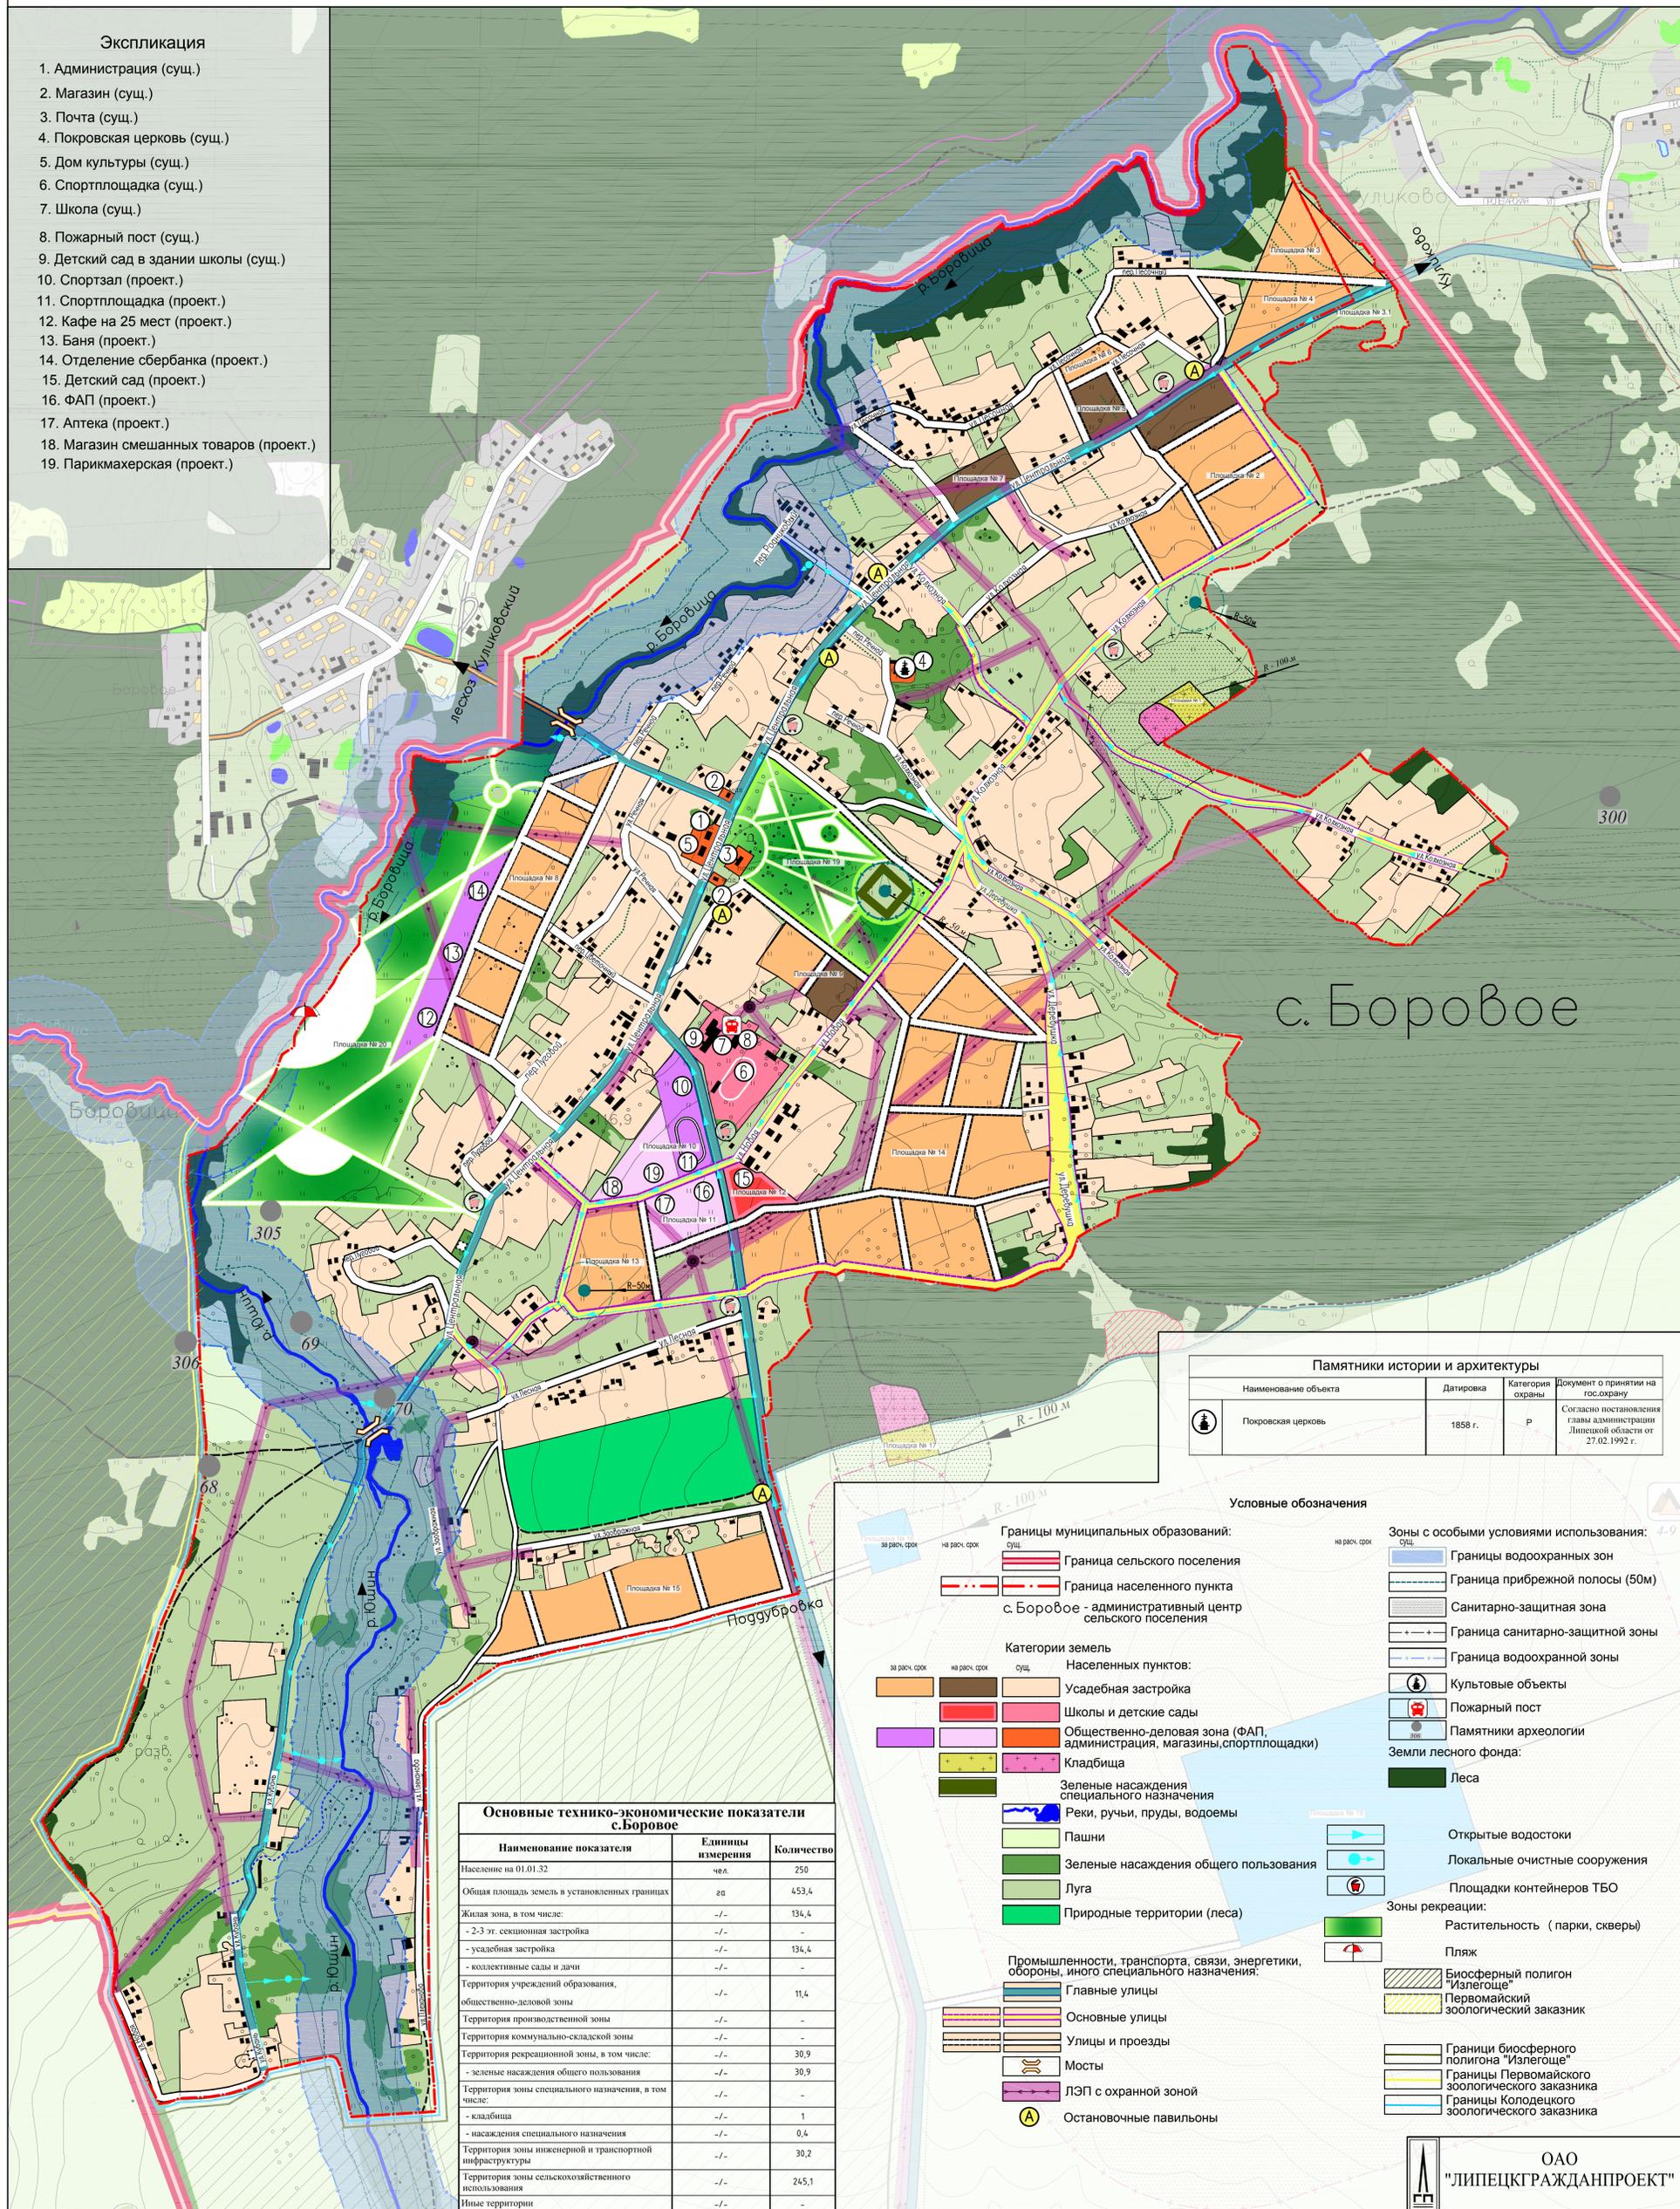

с. Боровое

Наименование объекта	Датировка	Категория охраны	Документ о принятии на гос. охрану
Покровская церковь	1858 г.	Р	Согласно постановления главы администрации Липецкой области от 27.02.1992 г.

Наименование показателя	Единицы измерения	Количество
Население на 01.01.32	чел.	250
Общая площадь земель в установленных границах	га	453,4
Жилая зона, в том числе:	-/-	134,4
- 2-3 эт. секционная застройка	-/-	-
- усадебная застройка	-/-	134,4
- коллективные сады и дачи	-/-	-
Территория учреждений образования, общественно-деловой зоны	-/-	11,4
Территория производственной зоны	-/-	-
Территория коммунально-складской зоны	-/-	-
Территория рекреационной зоны, в том числе:	-/-	30,9
- зеленые насаждения общего пользования	-/-	30,9
Территория зоны специального назначения, в том числе:	-/-	-
- кладбища	-/-	1
- насаждения специального назначения	-/-	0,4
Территория зоны инженерной и транспортной инфраструктуры	-/-	30,2
Территория зоны сельскохозяйственного использования	-/-	245,1
Иные территории	-/-	-

Условные обозначения

Границы муниципальных образований:

- Граница сельского поселения
- Граница населенного пункта с. Боровое - административный центр сельского поселения

Категории земель

- Населенных пунктов:
 - Усадебная застройка
 - Школы и детские сады
 - Общественно-деловая зона (ФАП, администрация, магазины, спортплощадки)
 - Кладбища
- Зеленые насаждения специального назначения
 - Реки, ручьи, пруды, водоемы
 - Пашни
 - Зеленые насаждения общего пользования
 - Луга
 - Природные территории (леса)

Промышленности, транспорта, связи, энергетики, обороны, много специального назначения:

- Главные улицы
- Основные улицы
- Улицы и проезды
- Мосты
- ЛЭП с охранной зоной
- Остановочные павильоны

Зоны с особыми условиями использования:

- Границы водоохранных зон
- Граница прибрежной полосы (50м)
- Санитарно-защитная зона
- Граница санитарно-защитной зоны
- Граница водоохранной зоны
- Культовые объекты
- Пожарный пост
- Памятники археологии
- Земли лесного фонда:
 - Леса
- Открытые водостоки
- Локальные очистные сооружения
- Площадки контейнеров ТБО
- Зоны рекреации:
 - Растительность (парки, скверы)
 - Пляж
- Биосферный полигон "Излегоще"
- Первомайский зоологический заказник
- Границы биосферного полигона "Излегоще"
- Границы Первомайского зоологического заказника
- Границы Колодецкого зоологического заказника