


Внесение изменений в генеральный план сельского поселения Боровской сельсовет
Усманского муниципального района
Липецкой области Российской Федерации

Карта функционального зонирования, транспортной инфраструктуры и планируемого размещения объектов федерального, регионального и местного значения на территории населенного пункта с. Боровое.

Экспликация

1. Администрация (сущ.)
2. Магазин (сущ.)
3. Почта (сущ.)
4. Покровская церковь (сущ.)
5. Дом культуры (сущ.)
6. Спортплощадка (сущ.)
7. Школа (сущ.)
8. Пожарный пост (сущ.)
9. Детский сад в здании школы (сущ.)
10. Спортзал (проект.)
11. Спортплощадка (проект.)
12. Кафе на 25 мест (проект.)
13. Баня (проект.)
14. Отделение сбербанка (проект.)
15. Детский сад (проект.)
16. ФАП (проект.)
17. Аптека (проект.)
18. Магазин смешанных товаров (проект.)
19. Парикмахерская (проект.)

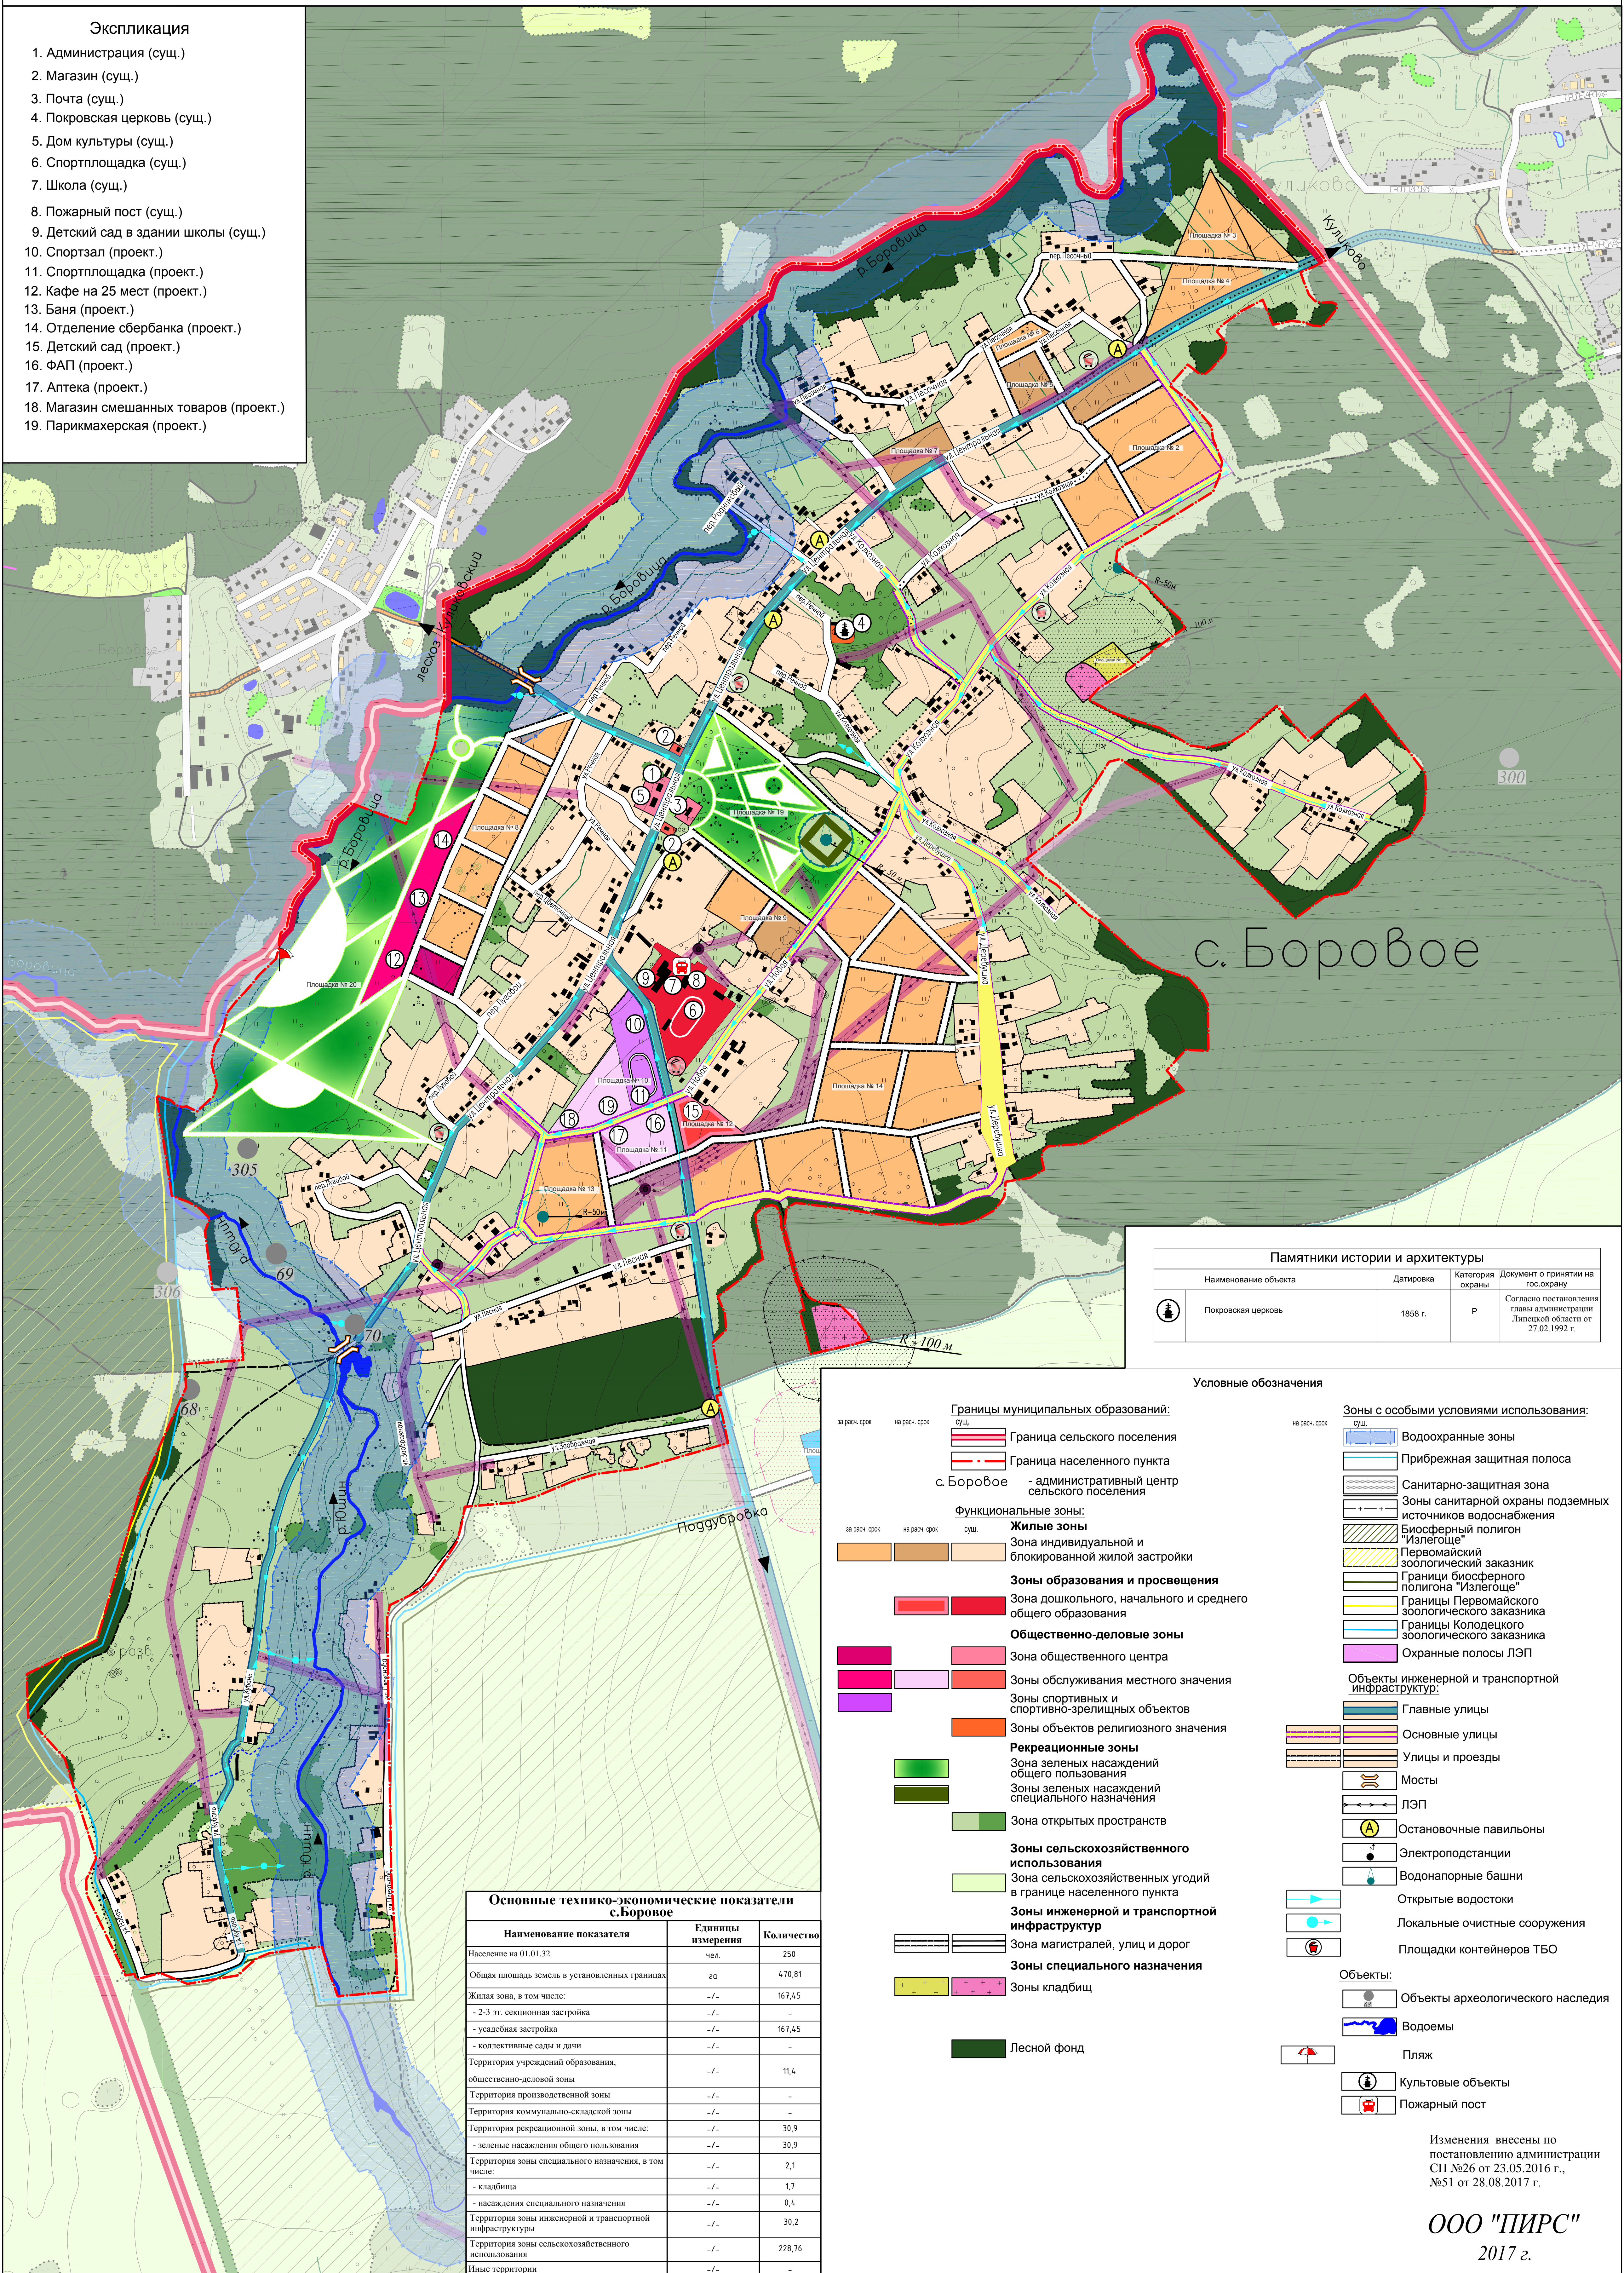

Памятники истории и архитектуры			
Наименование объекта	Датировка	Категория охраны	Документ о принятии на гос.охрану
Покровская церковь	1858 г.	Р	Согласно постановления главы администрации Липецкой области от 27.02.1992 г.

Основные технико-экономические показатели с.Боровое		
Наименование показателя	Единицы измерения	Количество
Население на 01.01.32	чел.	250
Общая площадь земель в установленных границах	га	470,81
Жилая зона, в том числе:	-/-	167,45
- 2-3 эт. секционная застройка	-/-	-
- усадебная застройка	-/-	167,45
- коллективные сады и дачи	-/-	-
Территория учреждений образования, общественно-деловой зоны	-/-	11,4
Территория производственной зоны	-/-	-
Территория коммунально-складской зоны	-/-	-
Территория рекреационной зоны, в том числе:	-/-	30,9
- зеленые насаждения общего пользования	-/-	30,9
Территория зоны специального назначения, в том числе:	-/-	2,1
- кладбища	-/-	1,7
- насаждения специального назначения	-/-	0,4
Территория зоны инженерной и транспортной инфраструктуры	-/-	30,2
Территория зоны сельскохозяйственного использования	-/-	228,76
Иные территории	-/-	-

- Условные обозначения**
- Границы муниципальных образований:**
- Граница сельского поселения
 - Граница населенного пункта с.Боровое - административный центр сельского поселения
- Функциональные зоны:**
- Жилые зоны**
- Зона индивидуальной и блокированной жилой застройки
- Зоны образования и просвещения**
- Зона дошкольного, начального и среднего общего образования
- Общественно-деловые зоны**
- Зона общественного центра
 - Зоны обслуживания местного значения
 - Зоны спортивных и спортивно-религиозных объектов
 - Зоны объектов религиозного значения
- Рекреационные зоны**
- Зона зеленых насаждений общего пользования
 - Зоны зеленых насаждений специального назначения
 - Зона открытых пространств
- Зоны сельскохозяйственного использования**
- Зона сельскохозяйственных угодий в границе населенного пункта
- Зоны инженерной и транспортной инфраструктуры**
- Зона магистралей, улиц и дорог
- Зоны специального назначения**
- Зоны кладбищ
- Лесной фонд**
- Лесной фонд
- Зоны с особыми условиями использования:**
- Водоохранные зоны
 - Прибрежная защитная полоса
 - Санитарно-защитная зона
 - Зоны санитарной охраны подземных источников водоснабжения
 - Биосферный полигон "Излегоще"
 - Первомайский зоологический заказник
 - Границы биосферного полигона "Излегоще"
 - Границы Первомайского зоологического заказника
 - Границы Колодецкого зоологического заказника
 - Охранные полосы ЛЭП
- Объекты инженерной и транспортной инфраструктуры:**
- Главные улицы
 - Основные улицы
 - Улицы и проезды
 - Мосты
 - ЛЭП
 - Остановочные павильоны
 - Электростанции
 - Водонапорные башни
 - Открытые водостоки
 - Локальные очистные сооружения
 - Площадки контейнеров ТБО
- Объекты:**
- Объекты археологического наследия
 - Водоёмы
 - Пляж
 - Культовые объекты
 - Пожарный пост

Изменения внесены по постановлению администрации СП №26 от 23.05.2016 г., №51 от 28.08.2017 г.

ООО "ПИРС"
2017 г.